



Strat zijde van het gebouw

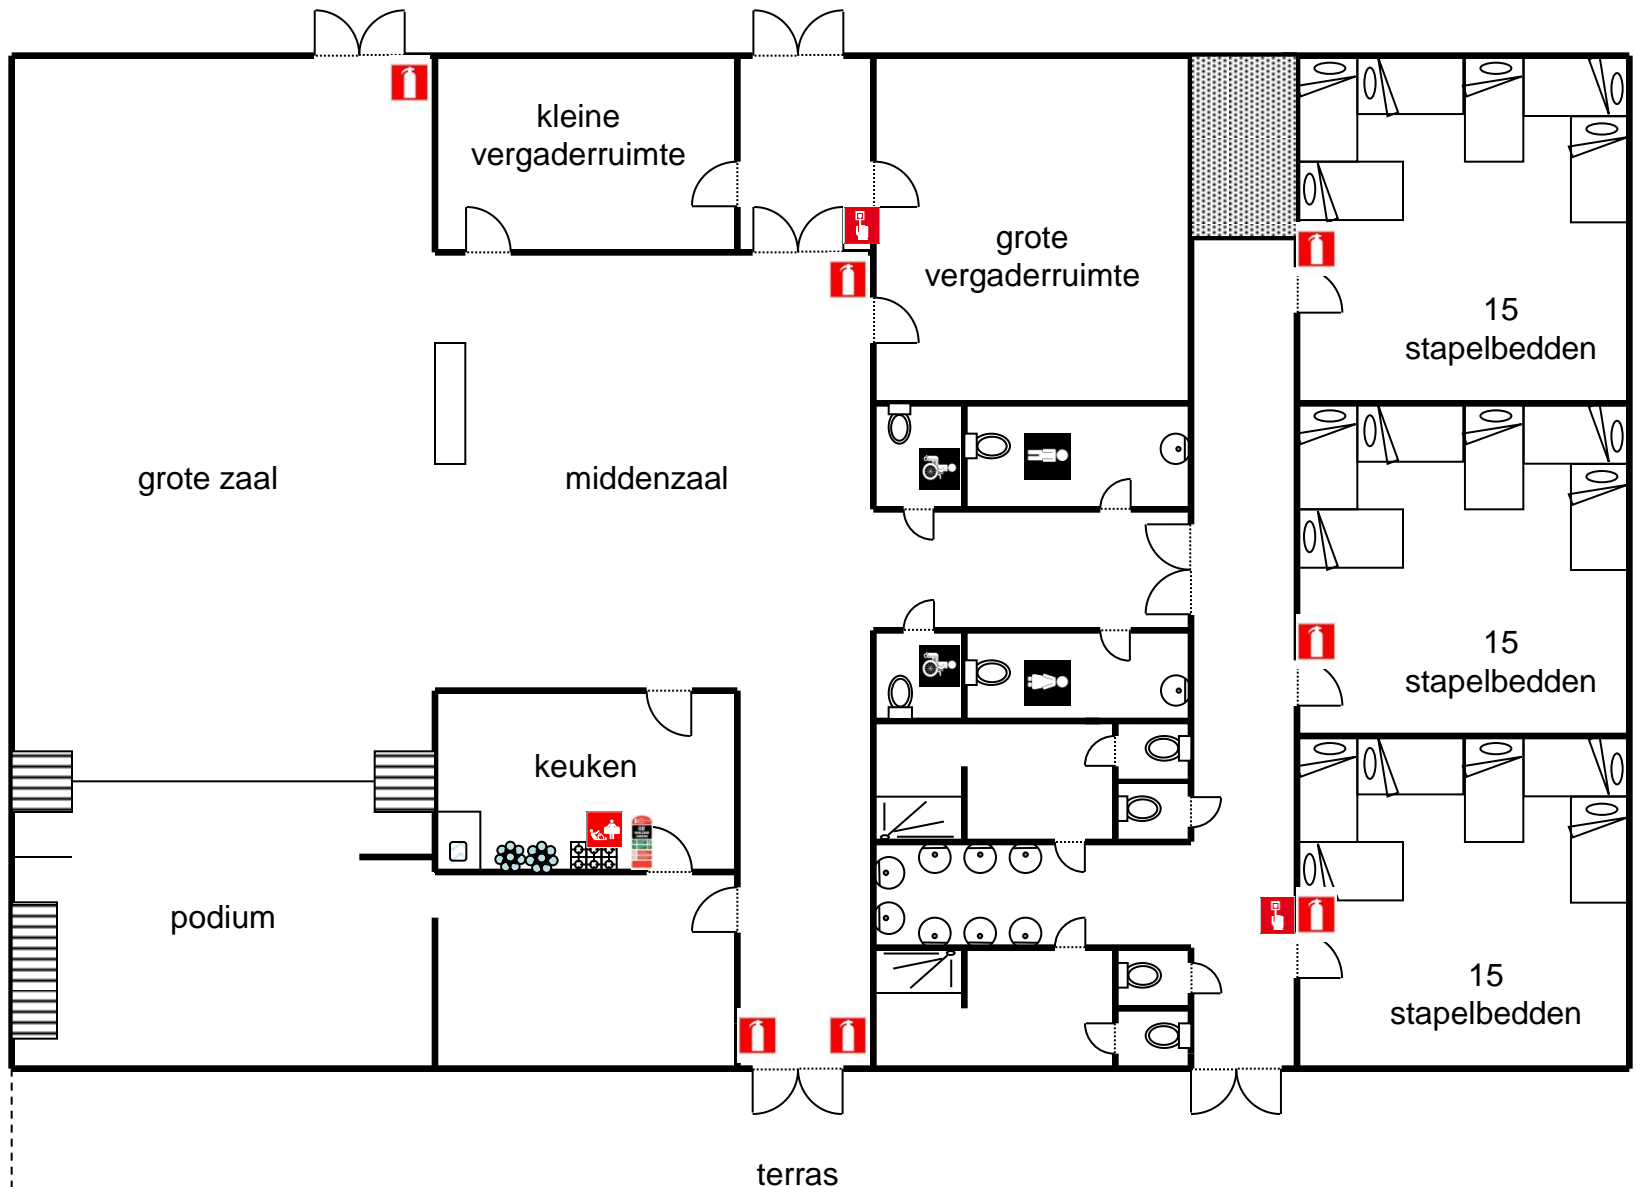

 Alarmknop

 Poederblusapparaat

 CO2-blusapparaat

 Branddeken