


## Plattegrond van het terrein van Kamphuis 't Haantje

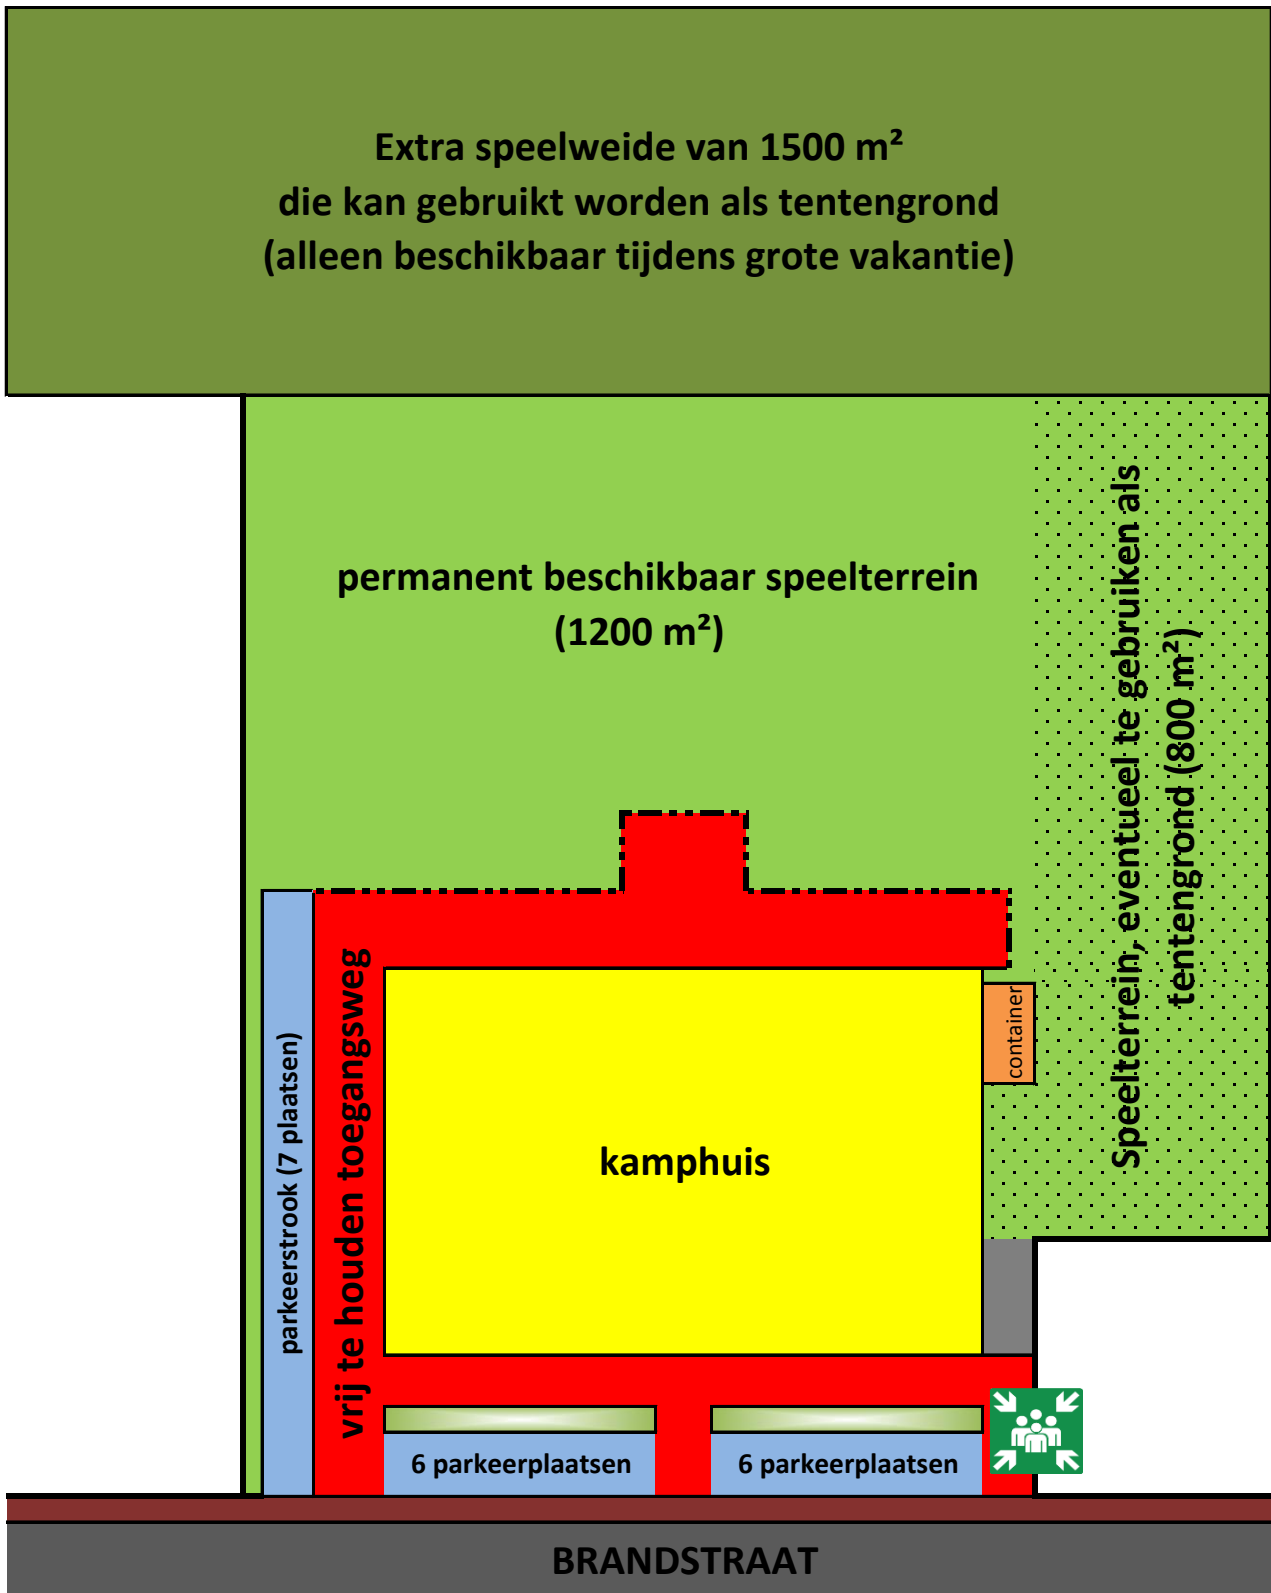

Voor uw veiligheid :

houd de toegangsweg naast en achter het gebouw vrij voor hulpdiensten

bij plaatsing van tenten : zorg ervoor dat er rondom de tent voldoende vrije plaats (minstens 4 meter) is

in het gebouw zijn er 8 blusapparaten (zie plattegrond van gebouw), er is een branddeken en een alarmknop (niet verbonden met brandweer; dient manueel door huisverantwoordelijke uitgeschakeld te worden)